


I/58 MOŠNOV-OBCHVAT  
DÚR  
SITUACE 1:10 000



# I/58 MOŠNOV - OBCHVAT

S11,5/80

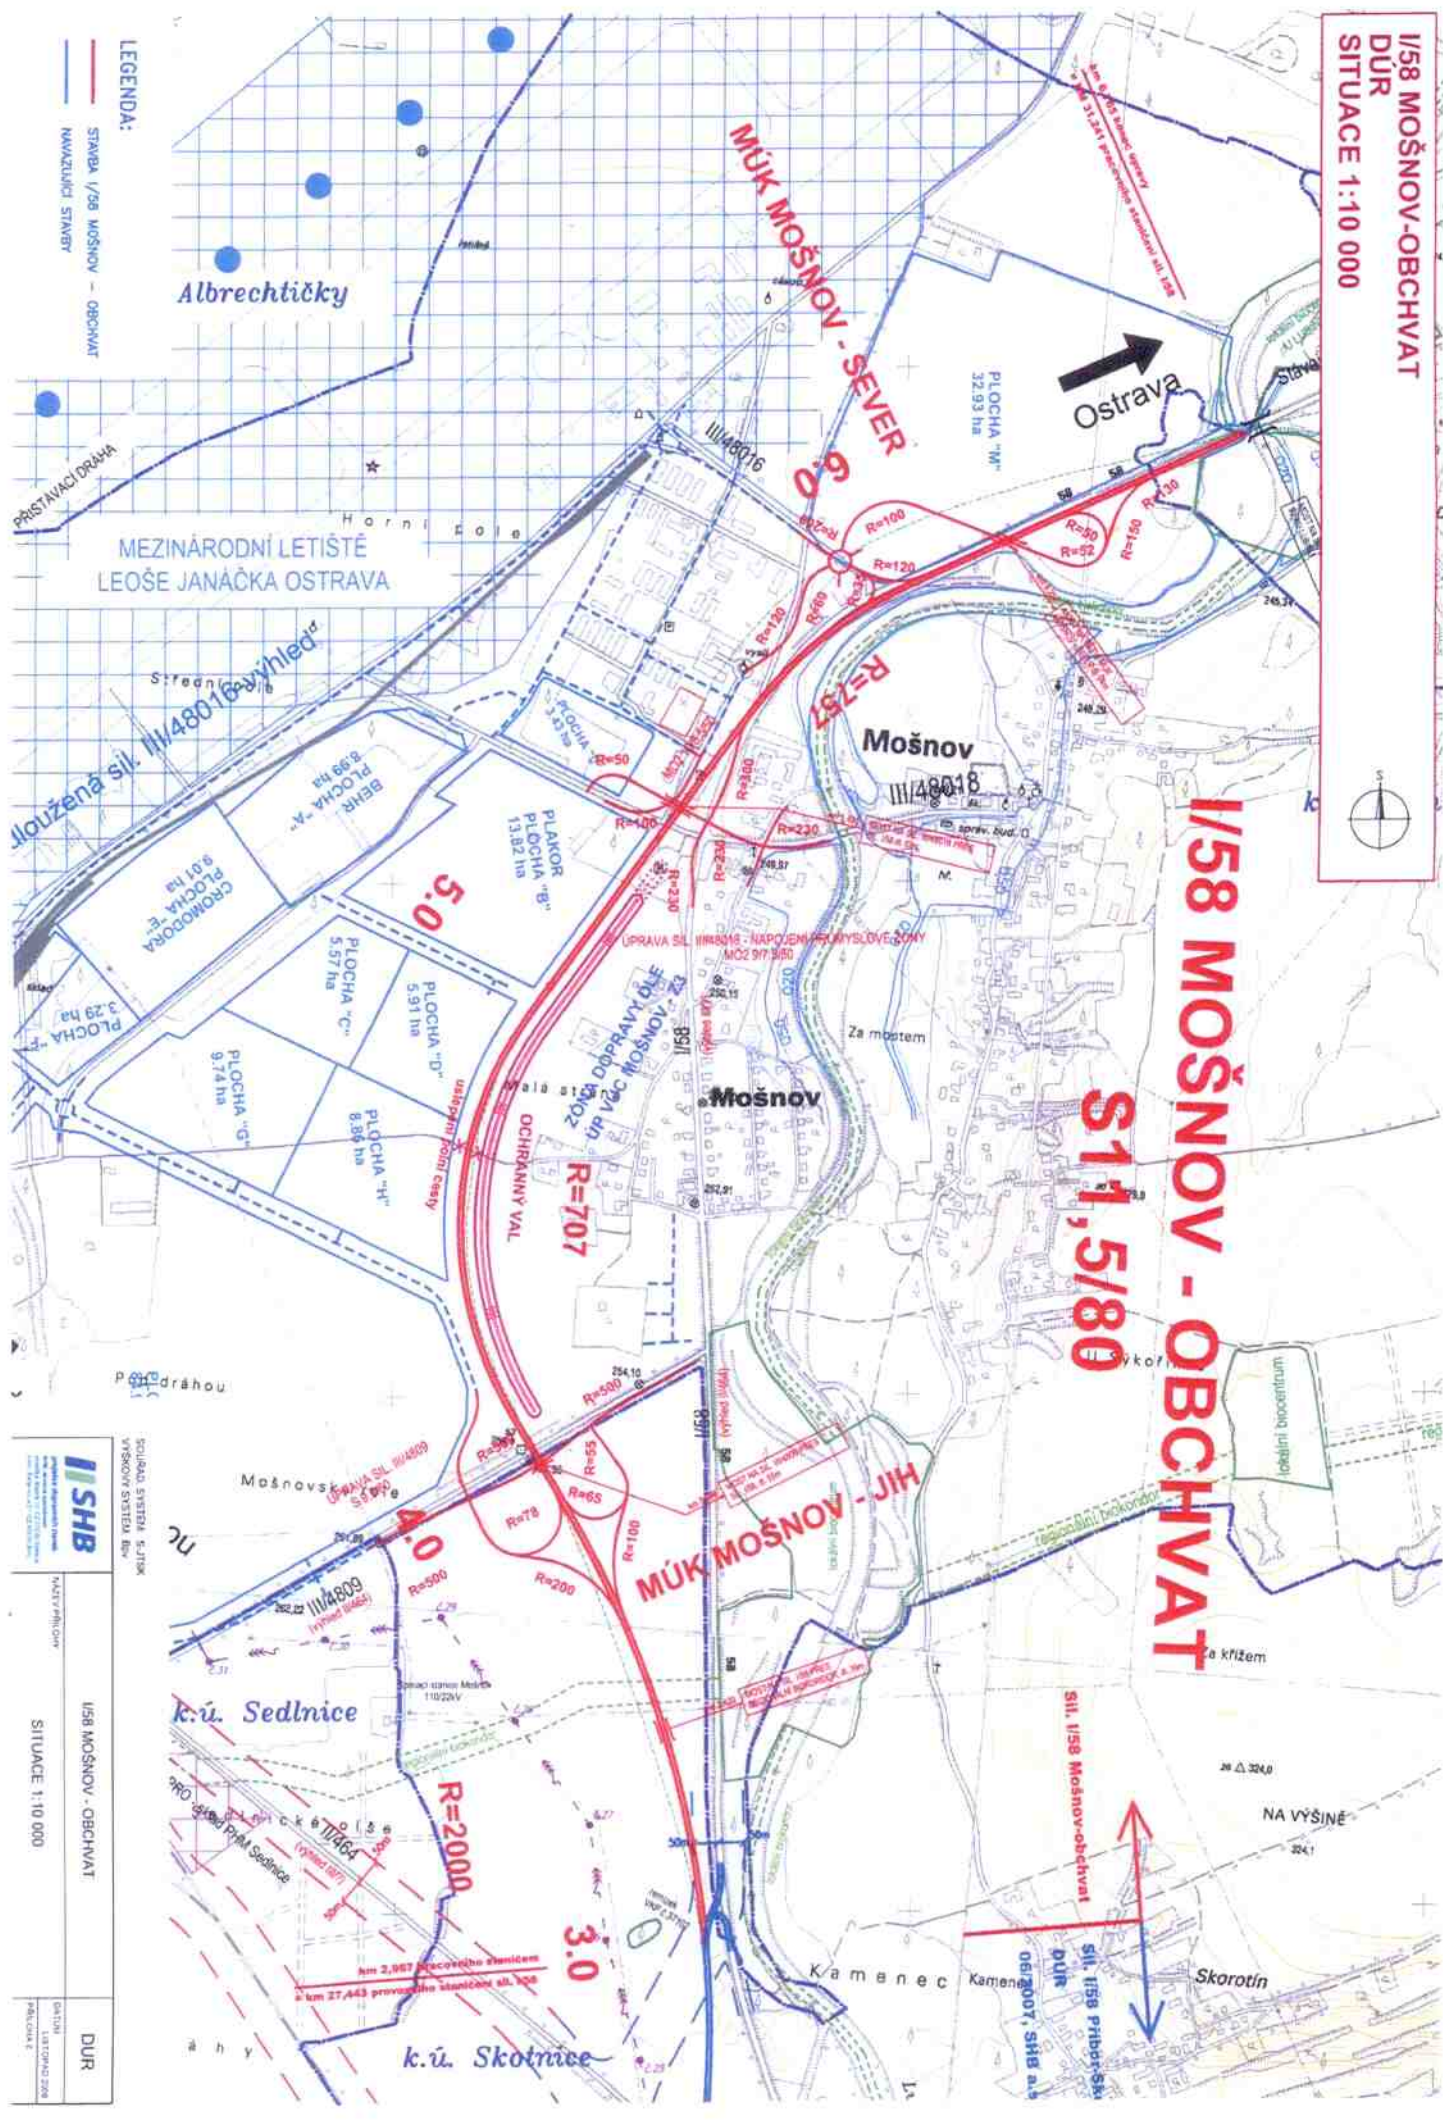

LEGENDA:

- STAVBA I/58 MOŠNOV - OBCHVAT
- NAVAZUJÍCÍ STAVBY



NAZEV PRŮJ. DOK. I/58 MOŠNOV - OBCHVAT

SITUACE 1:10 000

DÚR